



Согласовано:

Согласовано:

Инв. № подл. Подпись и дата. Взам. инв. №

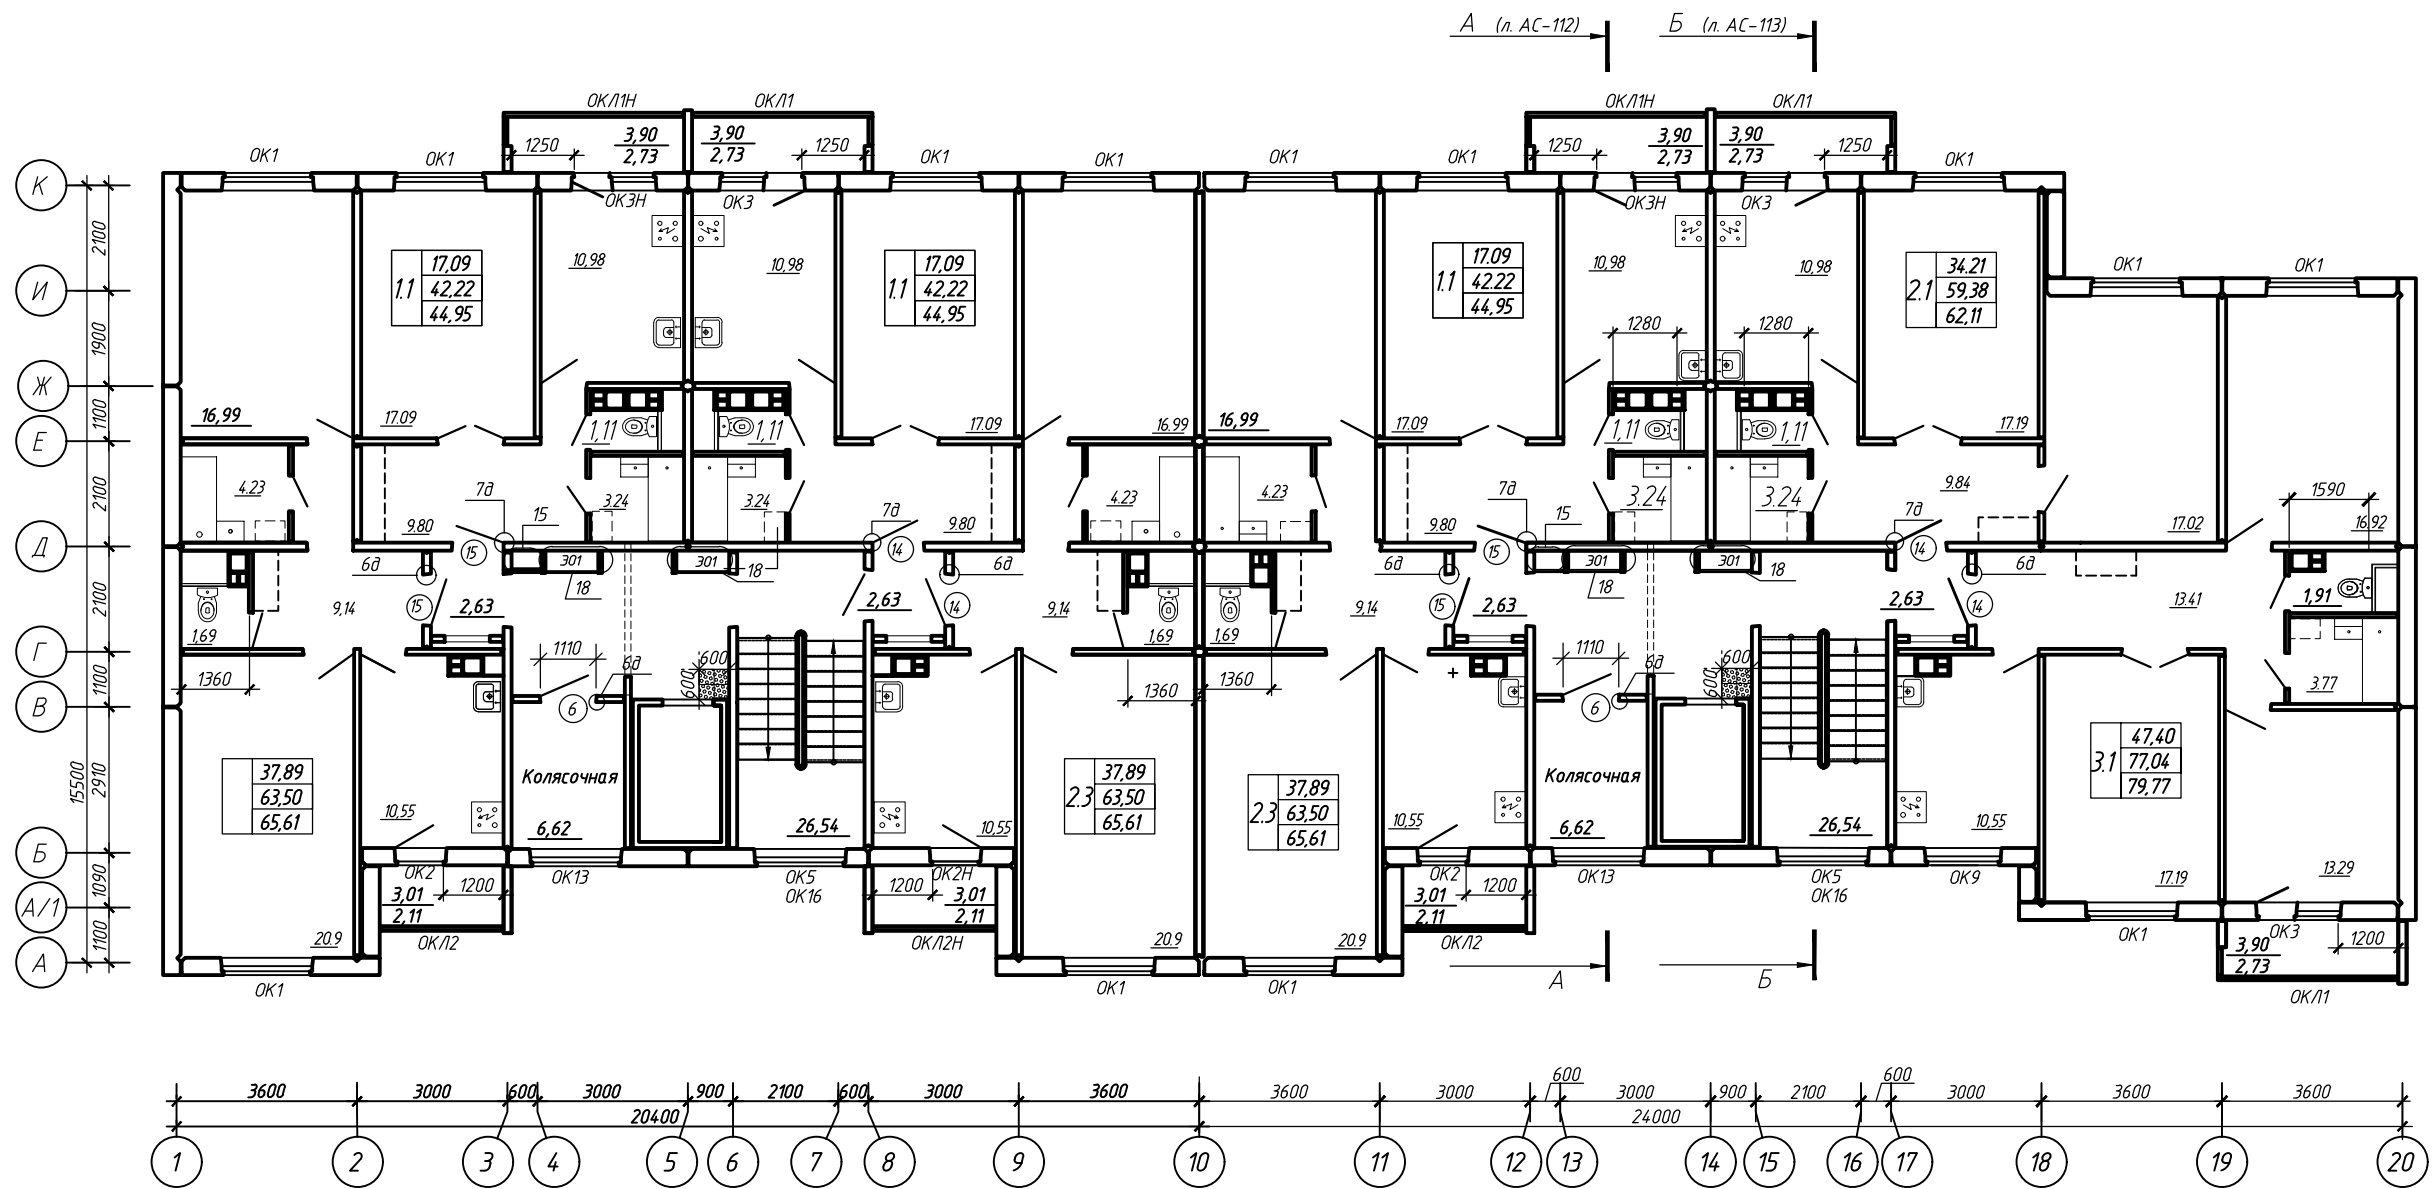

						20.23-АС			
						"Жилой комплекс "Северный бульвар" по ул. Олега Кошевого, 2 в г. Бресте". Проект застройки. 2-я очередь строительства (№3 по ГП)			
Изм.	Кол.	Лист	№ док.	Подпись	Дата	Жилой дом	Стадия	Лист	Листов
Утвердил		Марозик			05.24		с		
ГАП		Хмель			05.24				
Н. контр.		Сахаревич			05.24	План отделочных работ 2 этажа в осях 1-20		КУП «БРЕСТЖИЛСТРОЙ» УПРАВЛЕНИЕ ПРОЕКТНЫХ РАБОТ	
Проверил		Хмель			05.24				
Разработал		Шерко			05.24				