



Согласовано:

Согласовано:

Инв. № подл. Подпись и дата. Взам. инв. №

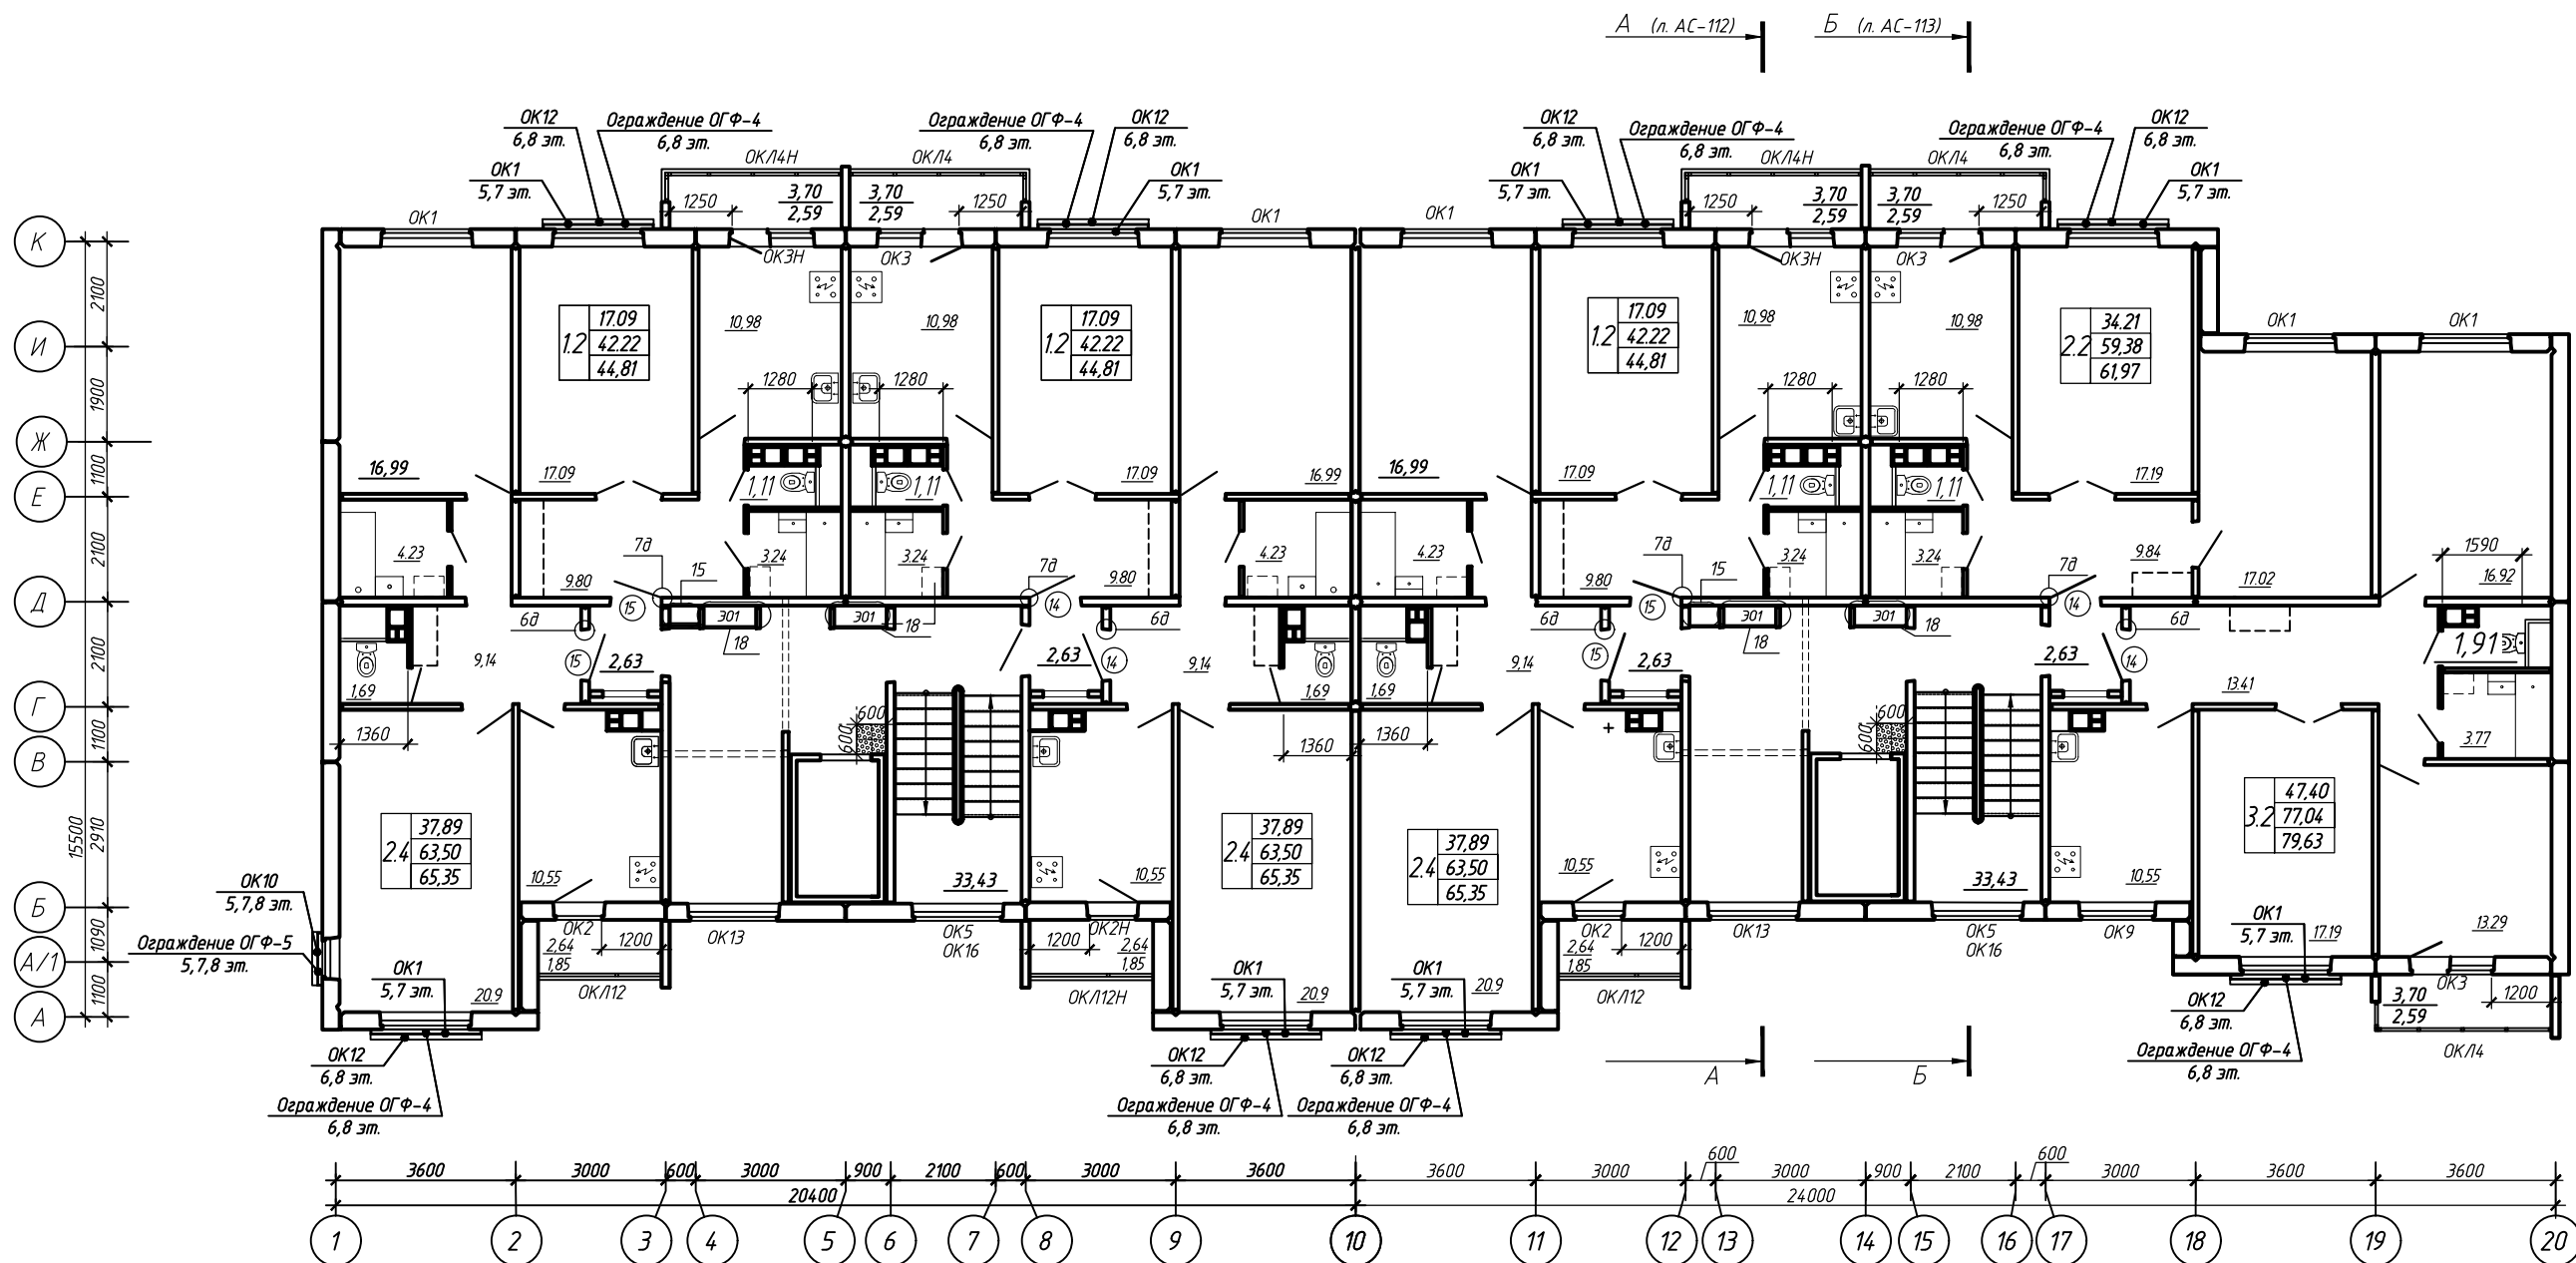

						20.23-АС			
						"Жилой комплекс "Северный бульвар" по ул. Олега Кошевого, 2 в г. Бресте". Проект застройки. 2-я очередь строительства (№3 по ГП)			
Изм.	Колич.	Лист	№ док.	Подпись	Дата				
						Жилой дом	Стадия	Лист	Листов
Утвердил	Марозик			05.24			с		
ГАП	Хмель			05.24		План отделочных работ 5,6,7,8 этажа в осях 1-20		КУП «БРЕСТЖИЛСТРОЙ» УПРАВЛЕНИЕ ПРОЕКТНЫХ РАБОТ	
Н. контр.	Сахаревич			05.24					
Проверил	Хмель			05.24					
Разработал	Шерко			05.24					